


事業所の平面図例

事業所の平面図

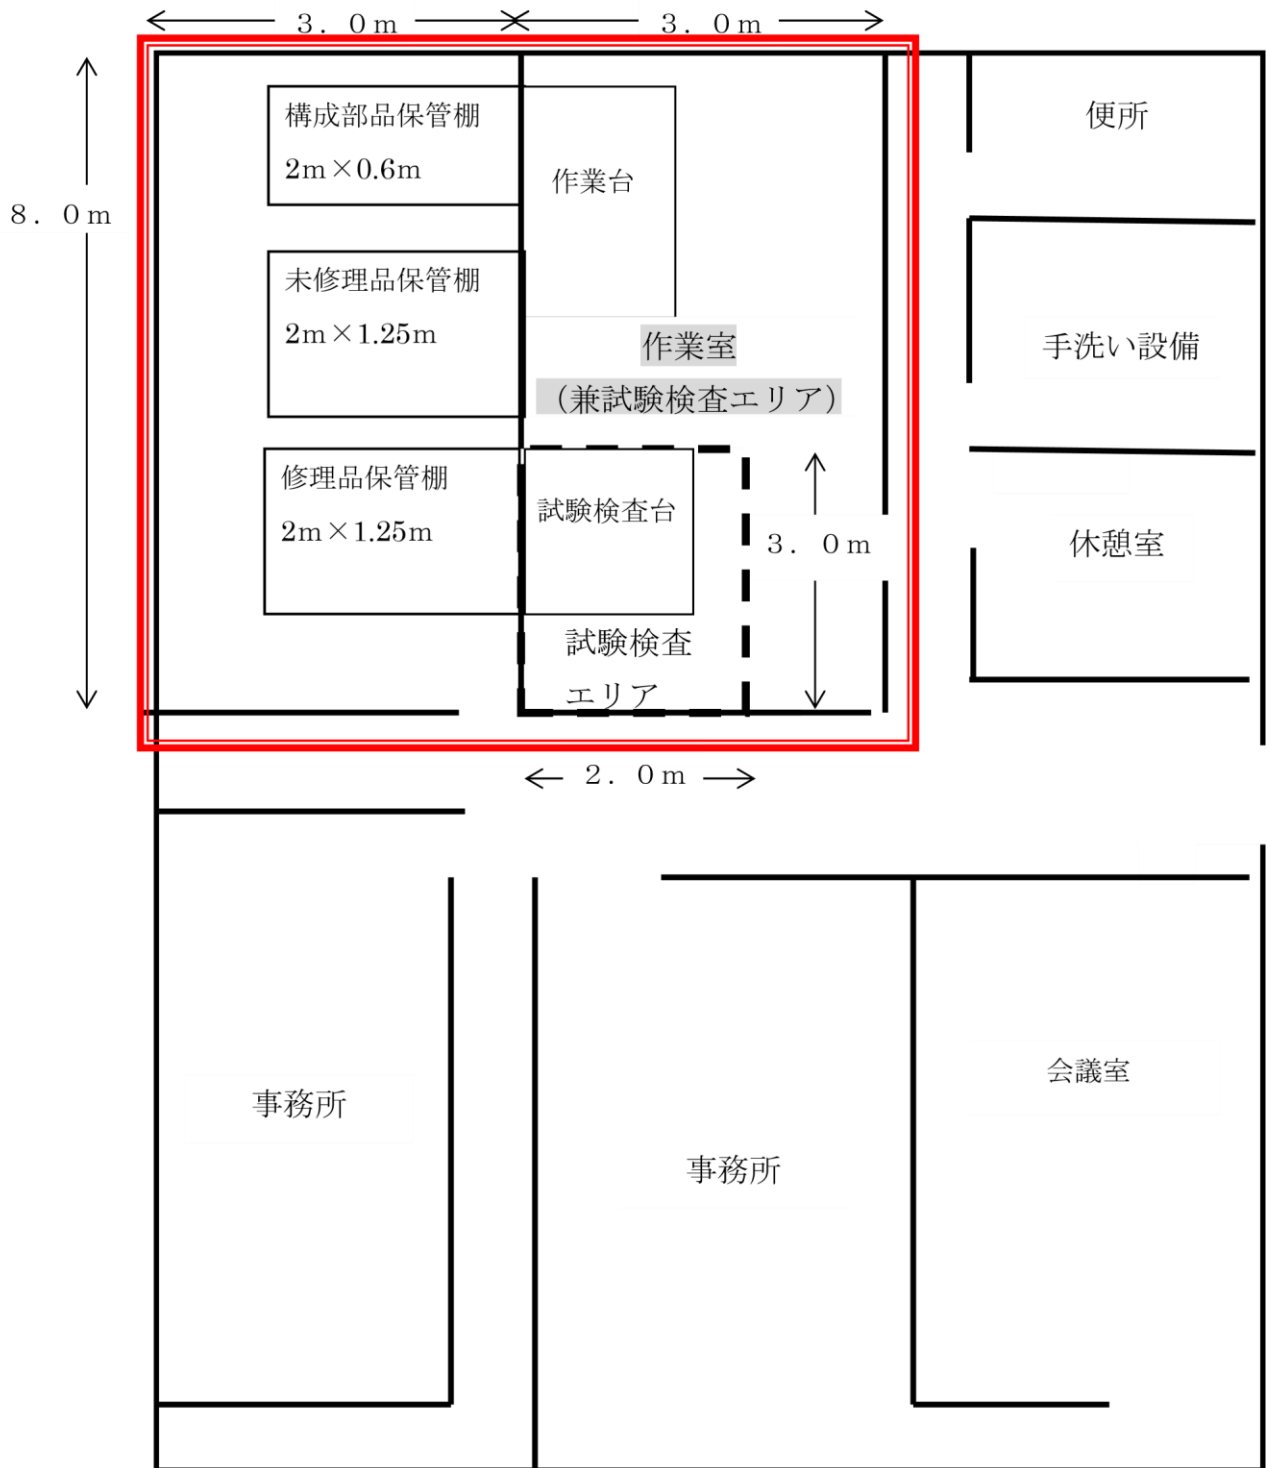

 : 修理業エリア